



CANAL

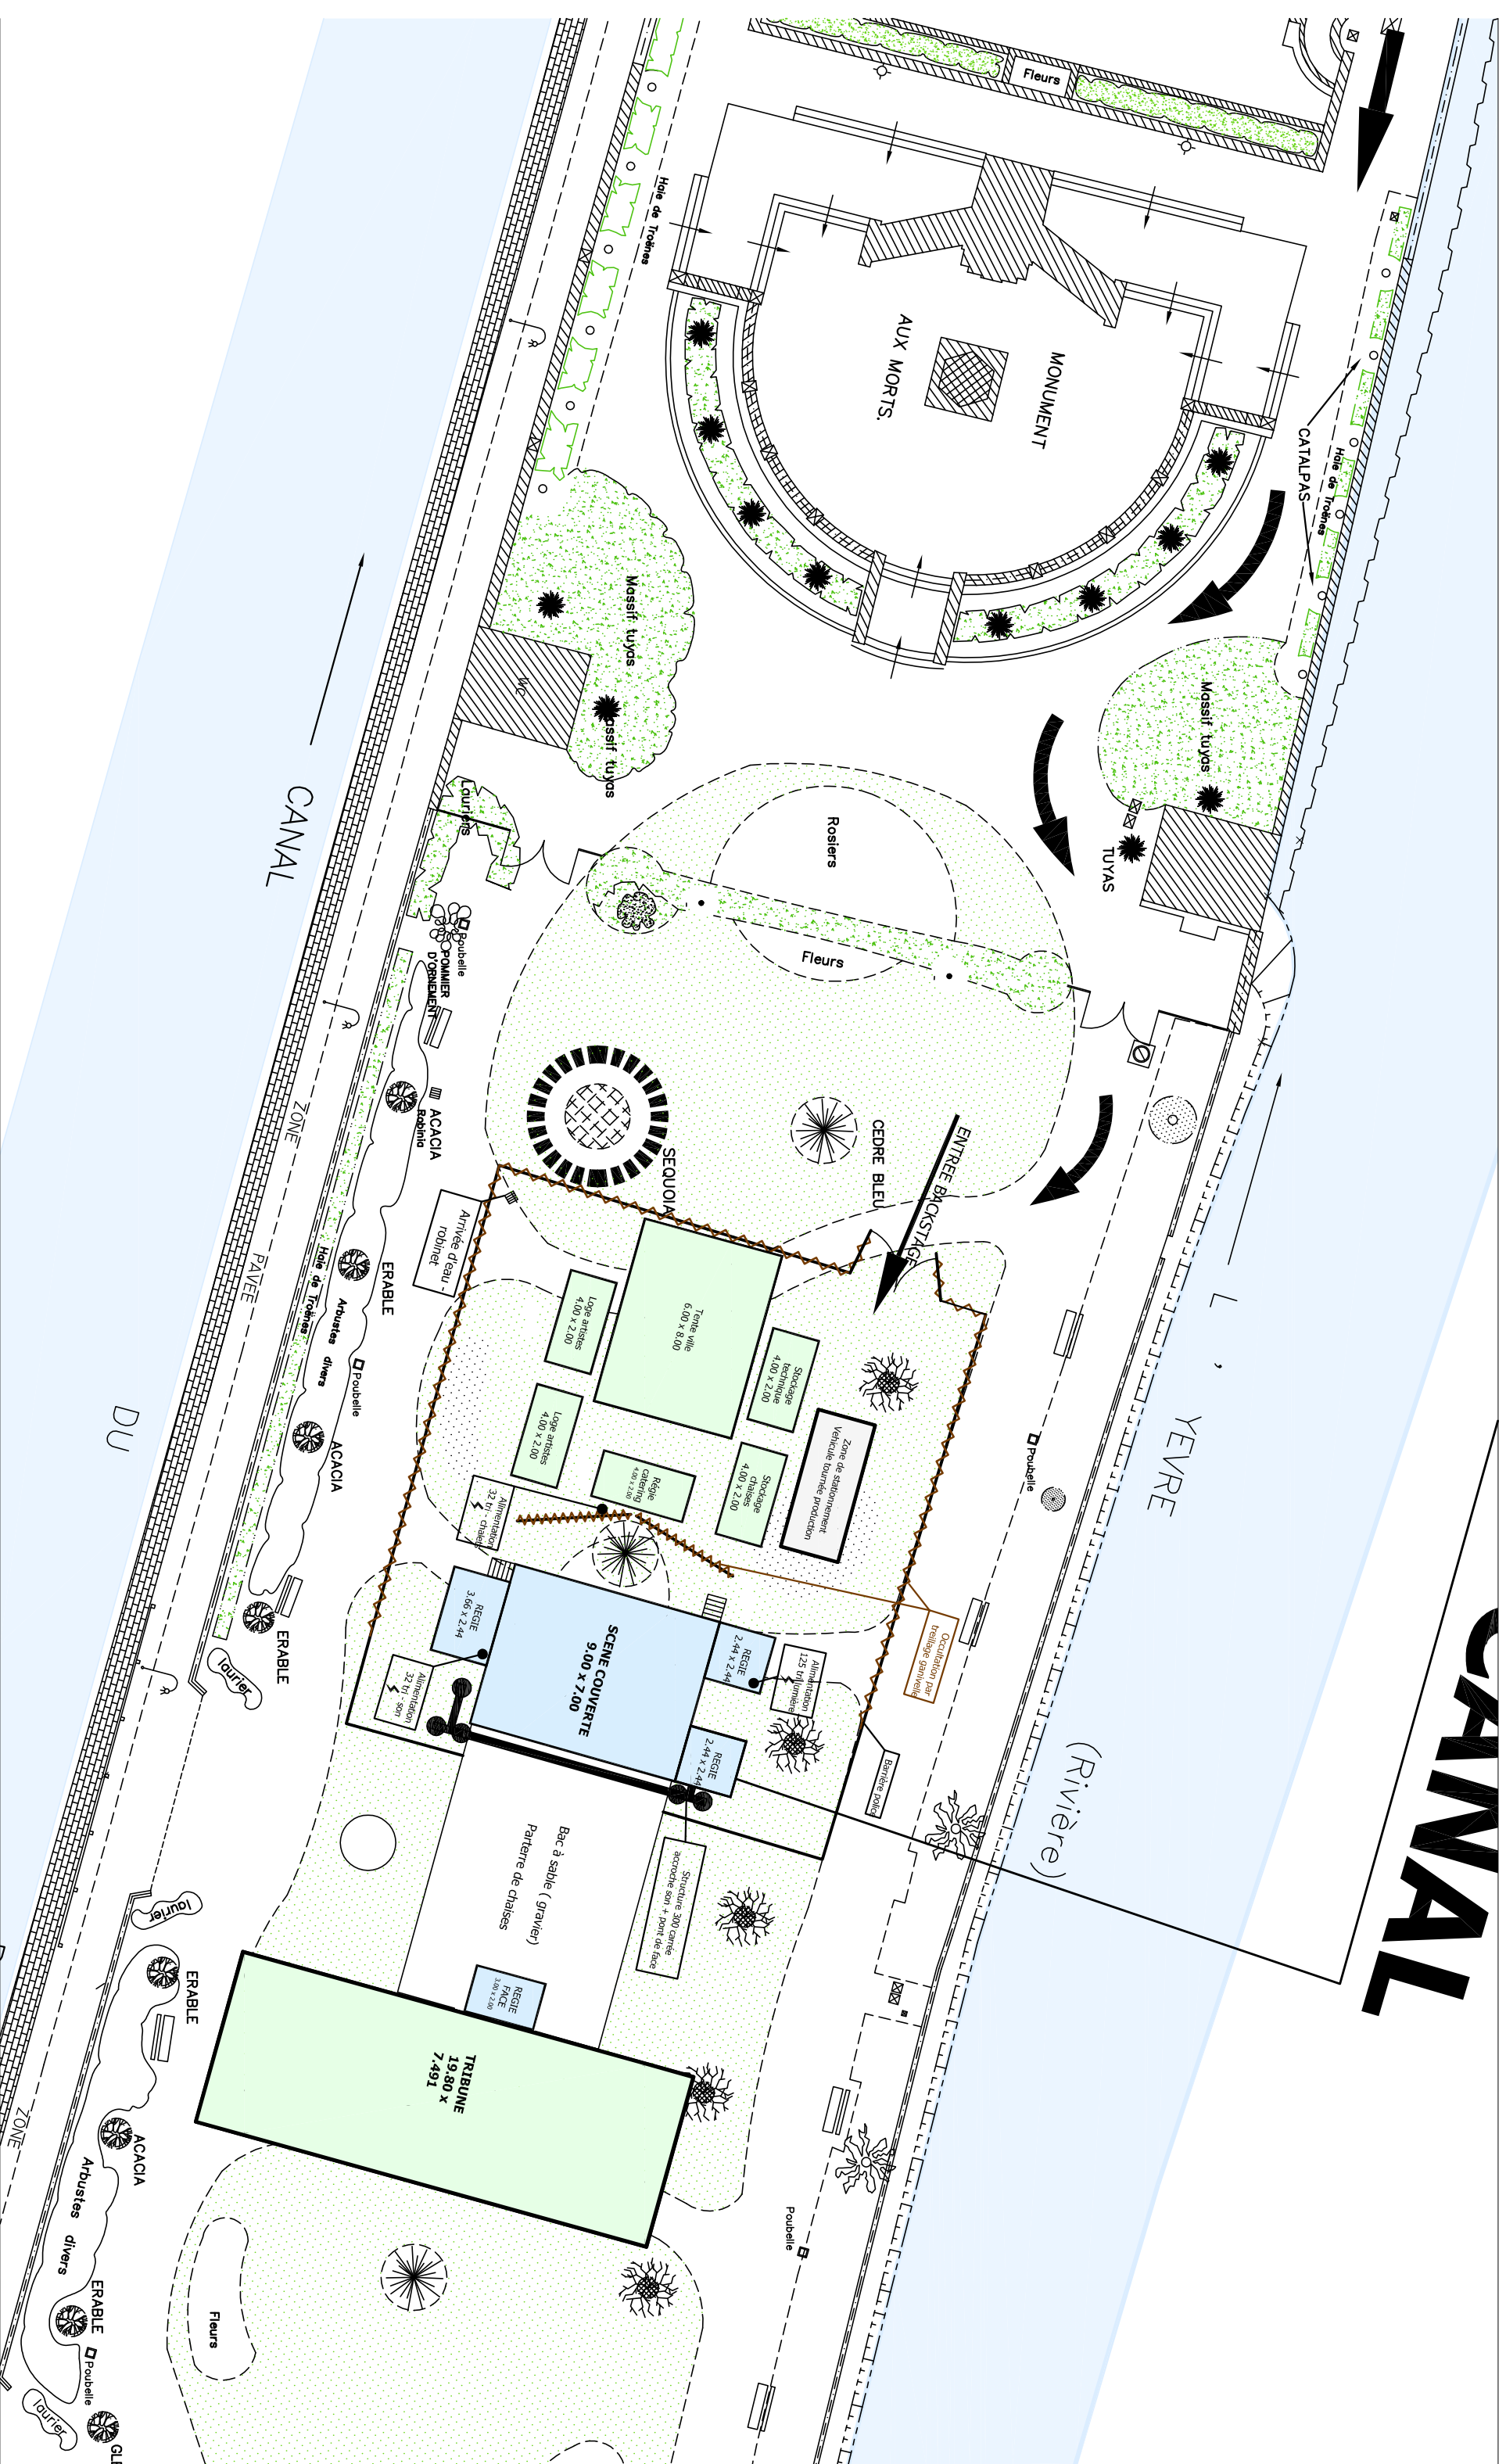

 VIERZON MAIRIE DE VIERZON - Place de l'hôtel de ville - 18100 VIERZON Tél : 02 48 52 65 00 - Fax : 02 48 75 88 46	Jardin de l'abbaye - estivales		Direction des services techniques Services Bâtiments Bureau d'études	
	Plan de masse pour implantation des tribunes, scène et loges Chargé de l'opération : JM . BONDEUX		Echelle : 1 / 250	Date : 28/05/2013 Plan A3 Dessiné par : A. Letellier